


A - A

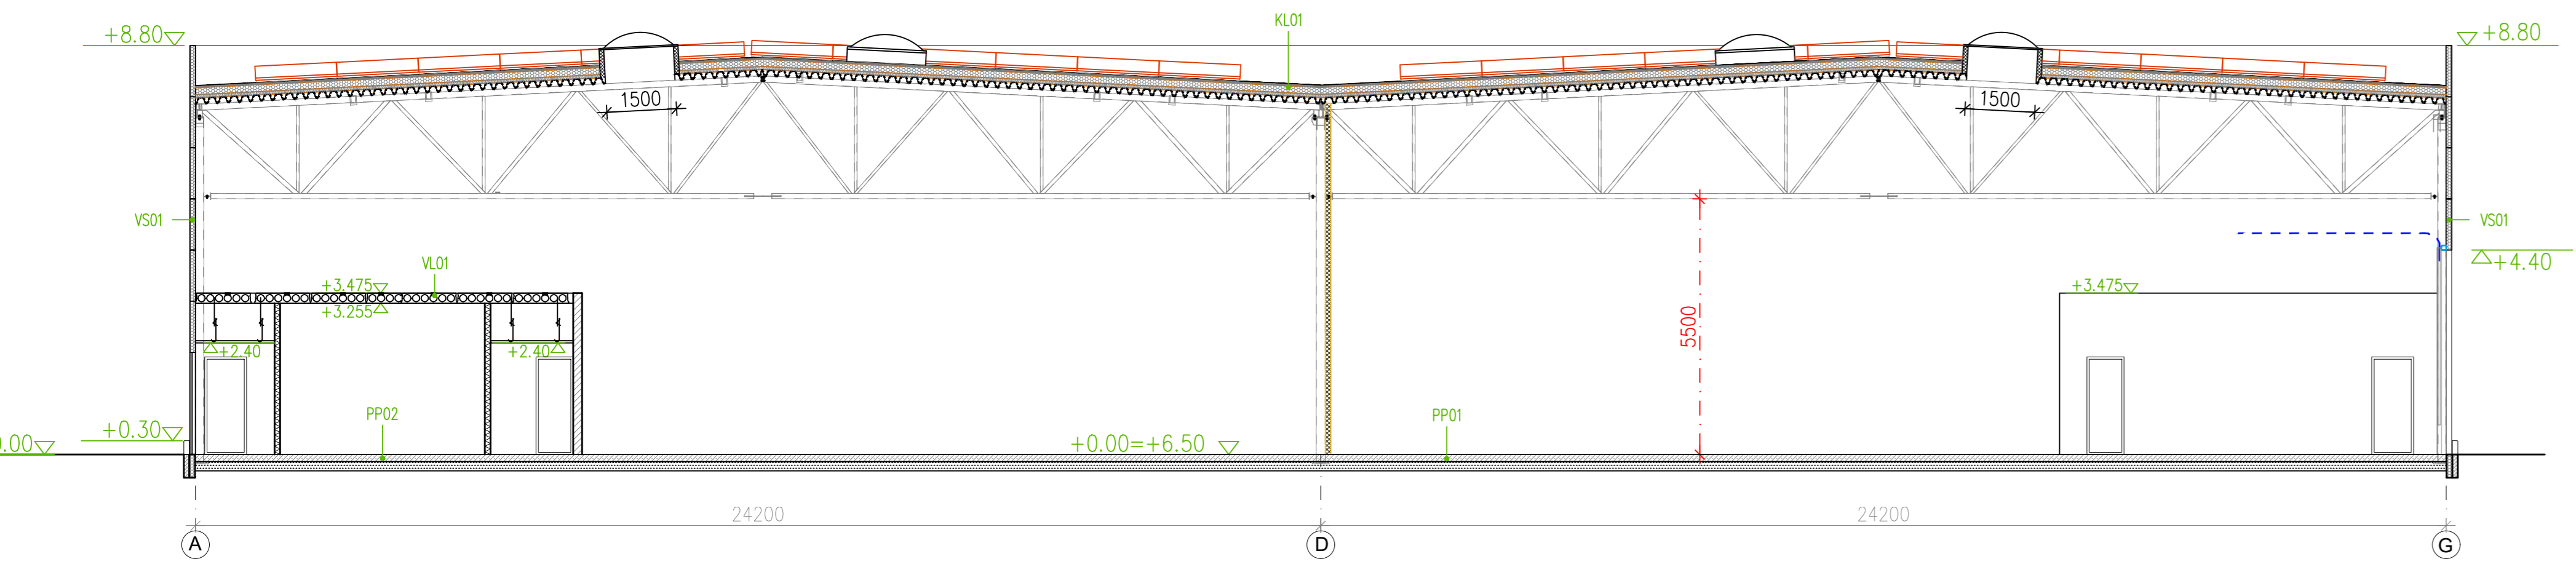

1 - 1

Objekt						LAOHOONE					
Address						Härma tn. 14, Pärnu linn, Pärnu linn, Pärnumaa					
Staad.	Töö nr.	Tellijä				EELPROJEKT					
05.04.2022	...	Priit Ehala				2201					
Kuup.		Rev. kuup.	Proj.	Kontr.	Allkiri	MESSIEHITUS OÜ					
05.04.2022		...	Priit Ehala	Priit Ehala		Joonis					
EHALA ZIRIK						LÕIKED					
10621 TALLINN, MUSTAMÄE TEE 4						Joonise nr.					
tel 646 1136, 646 1137 eh.ir@online.ee						AS-6-02					
LITSENS EP 10079920-0001						Rev.					
						01					
						Mõõt					
						1:100@A0					