


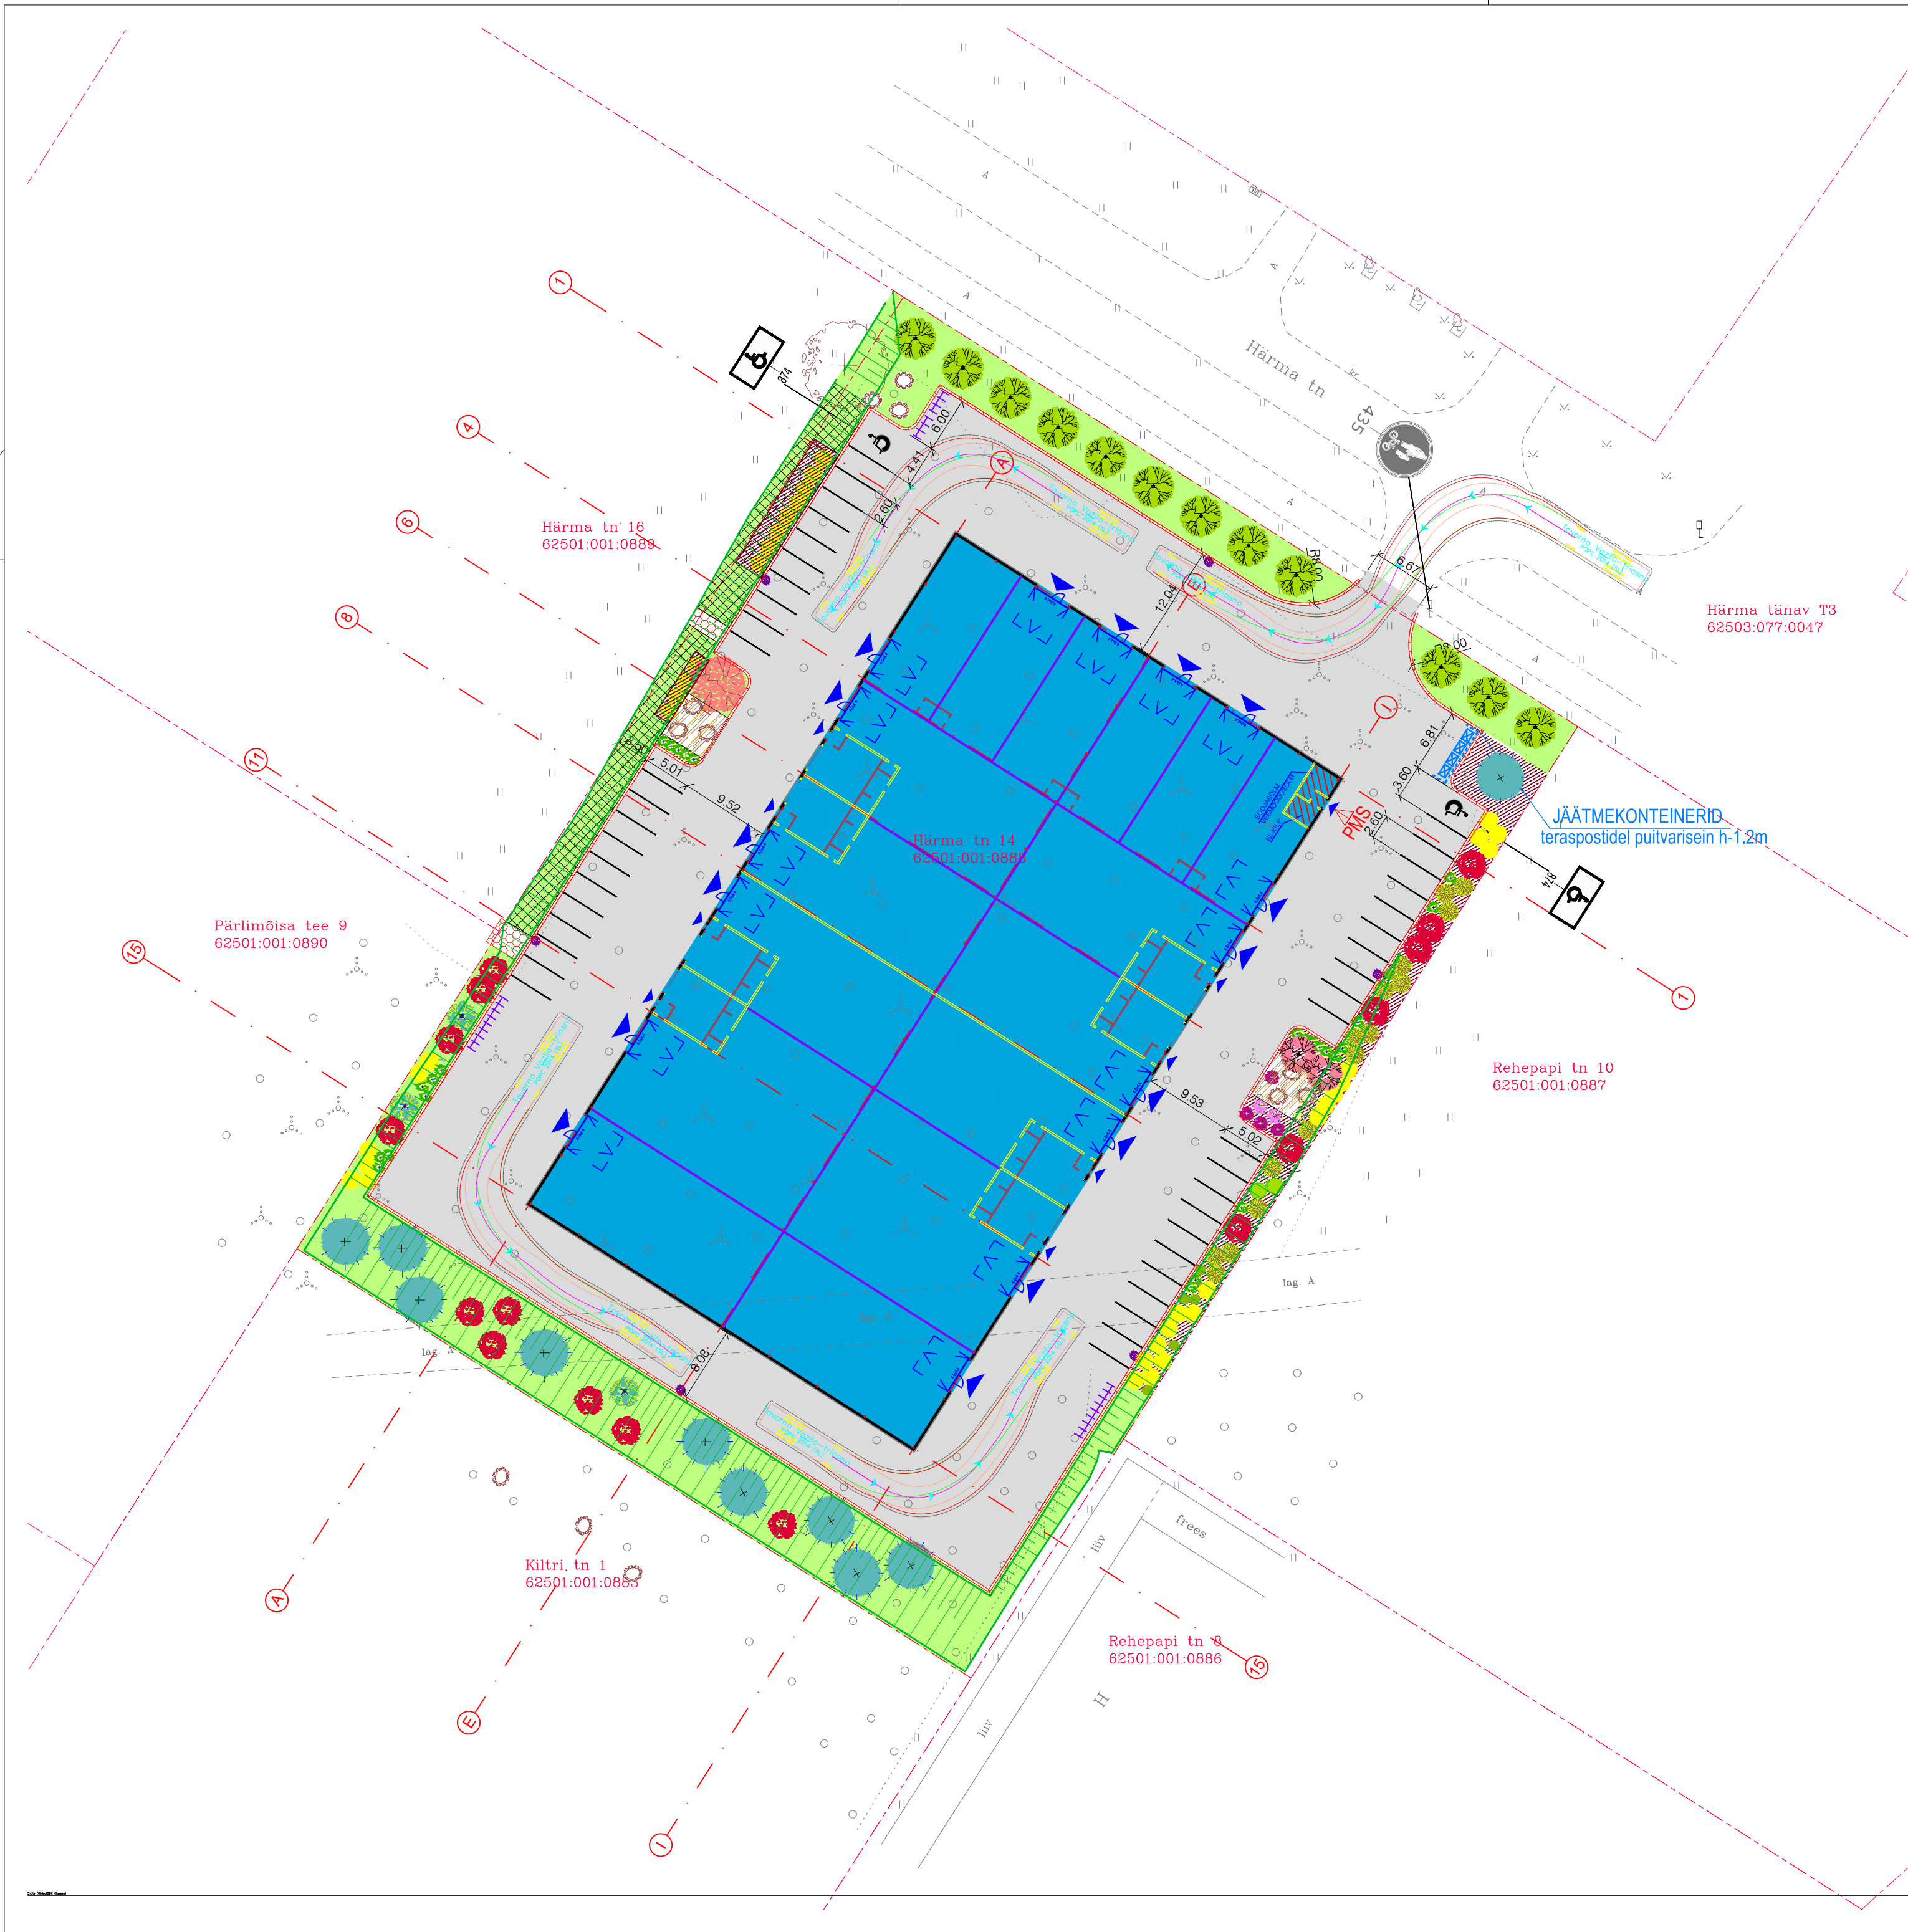

- TINGMÄRGID
- KINNISTU PIIR
 - PROJEKTEERITUD SÕIDUTEE ÄÄREKIVI (h=10 cm)
 - PROJEKT HOONE
 - SISSEPÄAS HOONESSE
 - JÄÄTMEKONTEINERITE ASUKOHT
 - PÄÄSTEMEESKONNA SISENEMISTEE
 - PROJ. JALGRATAHOIDLA
 - PROJEKTEERITUD SÕIDUTEE ASFALTBETOOKATE (TÜÜP 1)
 - PROJEKTEERITUD HALJASALA (TÜÜP 2)
 - PROJEKTEERITUD MUNAKIVISILLUTIS (TÜÜP 3)
 - PROJEKTEERITUD EROSIONITÕKKEMATIGA KINDLUSTATUD NÖLV (TÜÜP 4)
 - PROJEKTEERITUD NÖLV

- PROJEKTEERITUD RESTKAEV RESTI KÕRGUSARVUGA
- PROJEKTEERITUD LIIKLUSMÄRGI POST
- VEOAUTO PÖÖRDEKORIDOR (AUTO PIKKUS ON 10,00 m)
- PROJEKTEERITUD PARKIMISKOHT
- PUUDEGA INIMESE SÕIDUKI PARKIMISKOHT
- OLEMASOLEV SÄILITATAV LIIKLUSMÄRK
- PROJEKTEERITUD LIIKLUSMÄRK

- TINGMÄRGID (PRO HALJASTUS OÜ)
- Dekoratiivpuiduhakkega multšitud taimepeenar
 - Istutatavad lehtpuud ja -põõsad
 - Istutatavad okaspuud
 - Puhkeala, lauad-toolid

 KLM Projekt OÜ Sepise tn 1, Tallinn, 11415 tel. 514 4725 info@klmprojekt.ee reg. kood: 11074214 MTR nr: EPP003312			Tellija: Messiehitus OÜ	
			Projekti nimetus: Pärnu linn, Härma tn 14 laahoone kinnistu tee-ehituslik osa	
			Objekt: Härma tn 14, Pärnu, Pärnumaa	
			Joonis: LIIKLUSKORRALDUSEJÕONIS	
			Projekt nr.: 1022	
Kinnitas:	K. Laurits		05.04.2022	
Kontrollis:	A. Lipkin		05.04.2022	
Koostas:	A. Lipkin		05.04.2022	
			Joonise nr.: 3	Mõõtkava: 1:500
			Leht:	Paber: 420x841
			Stadium: PP	